


# BUDYNEK NR 1

## LOKAL NR I

# PARTER

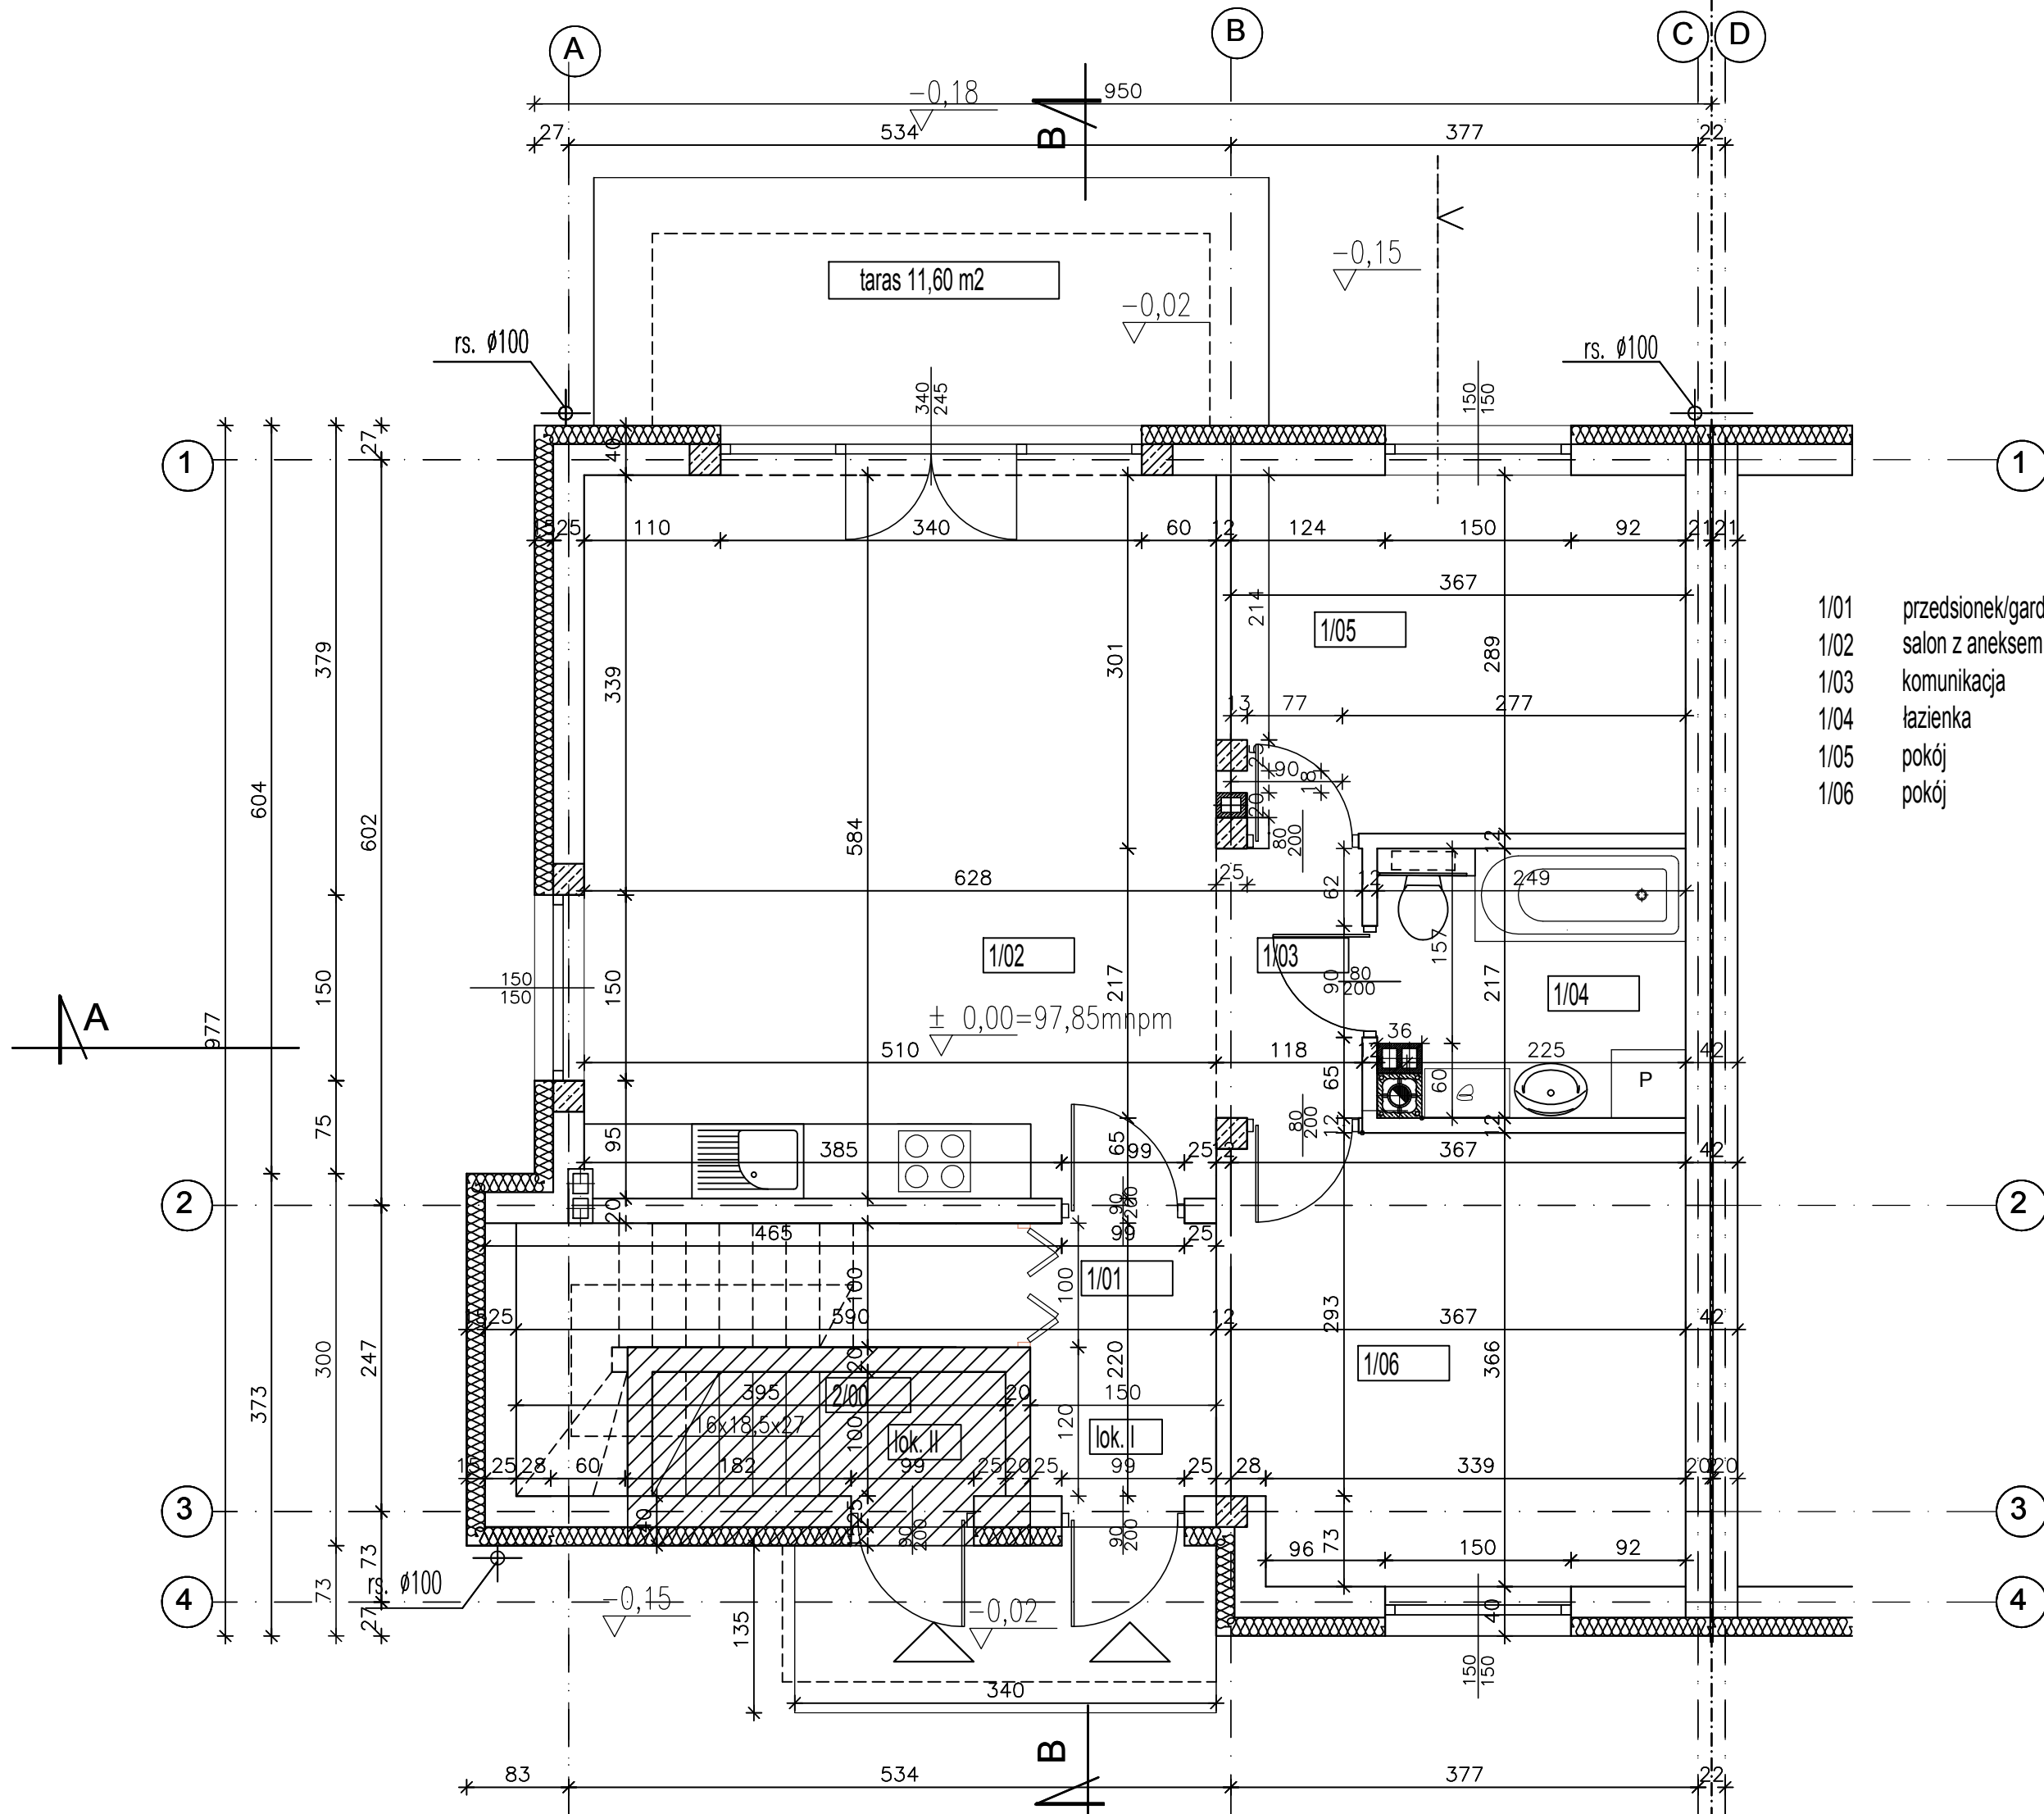

1/01	przedsionek/garderoba	gres	7,70 m2
1/02	salon z aneksem kuchennym	panele/gres	29,77 m2
1/03	komunikacja	panele	2,56 m2
1/04	łazienka	gres	5,10 m2
1/05	pokój	panele	10,62 m2
1/06	pokój	panele	13,25 m2

RAZEM 69,00 m2